


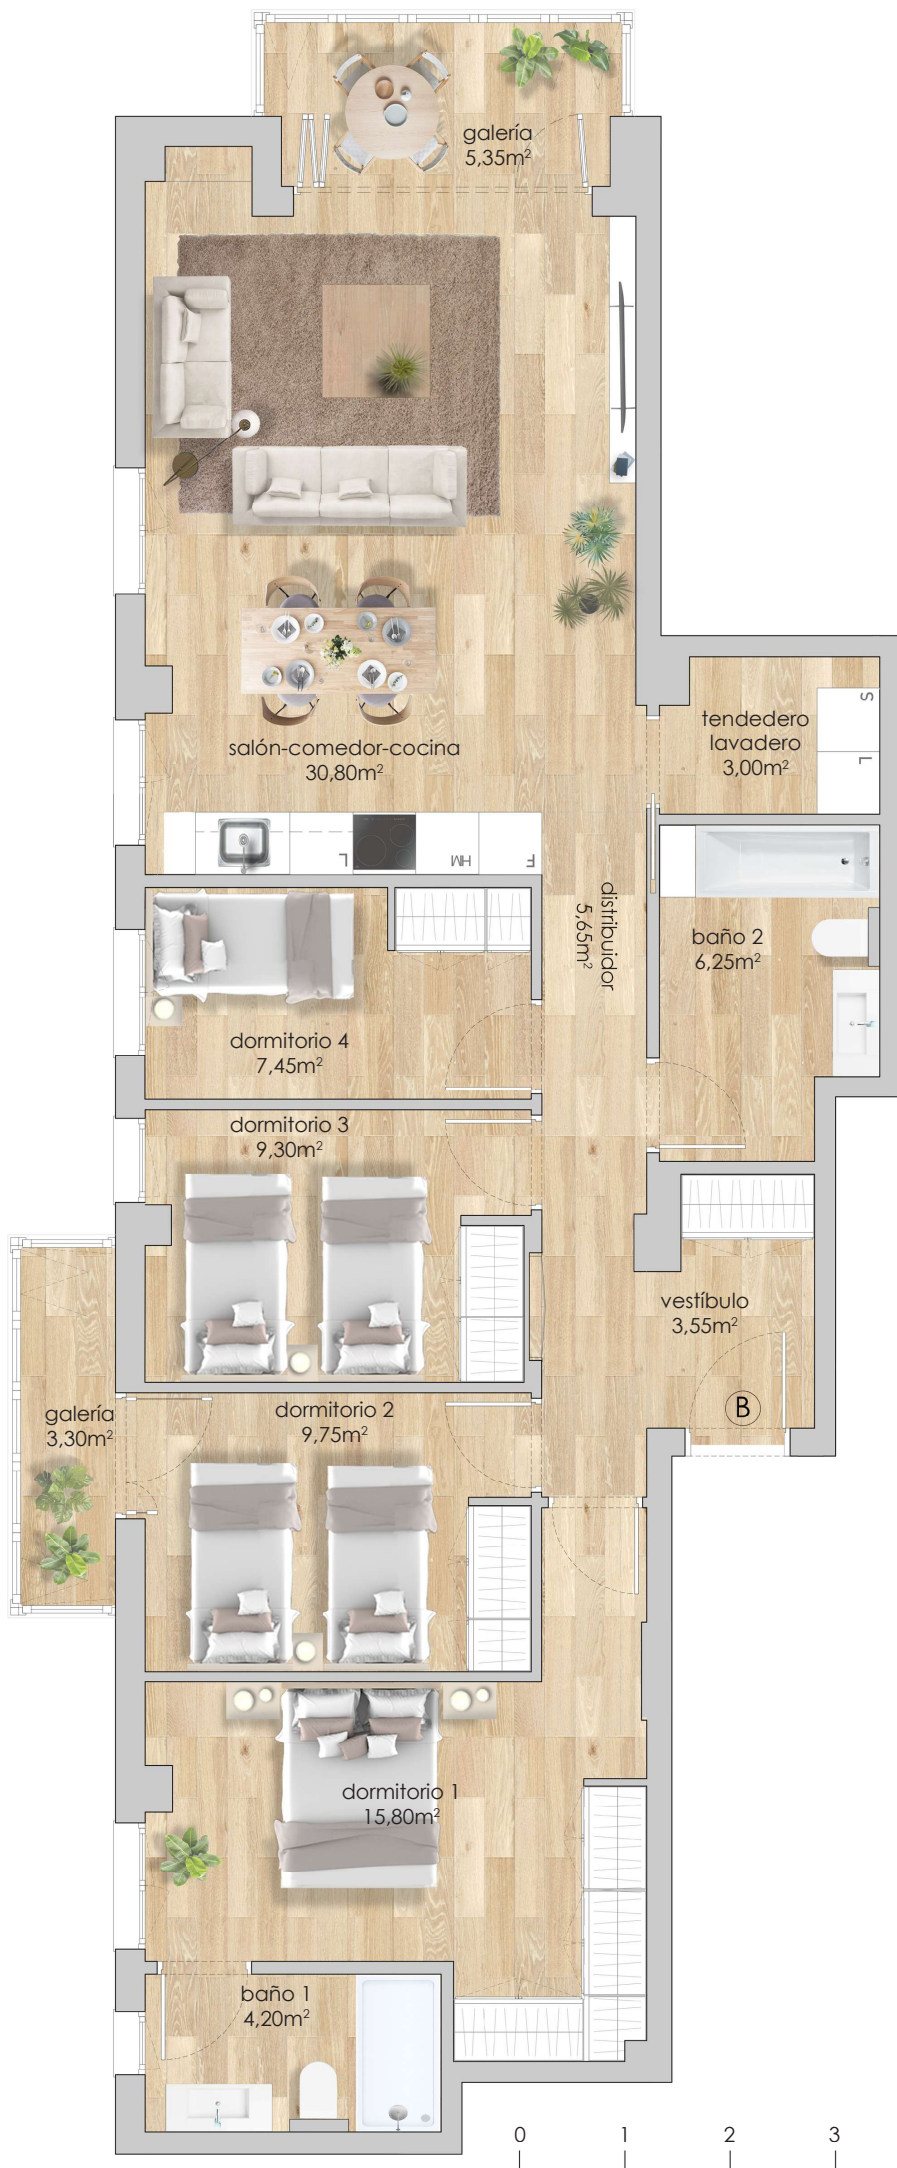

RESIDENCIAL **A PROA**

ESCALERA 2_PLANTA 2-4

LETRA B

SUPERFICIE ÚTIL

95,75m²

GALERÍA


8,65m²

SUPERFICIE ÚTIL TOTAL

104,40m²

SUPERFICIE CONSTRUIDA
CON ZZCC

123,08m²

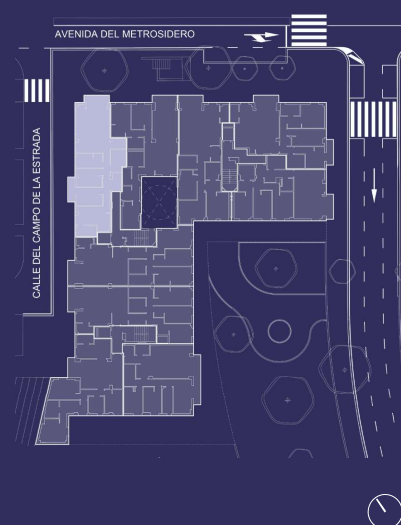

*Plano comercial orientativo. Tanto la representación gráfica como los datos relativos a su superficie se basan en el proyecto y la licencia de obras. Este plano no es vinculante ni contractual, pudiendo sufrir modificaciones por requerimientos técnicos, administrativos o necesidades de obra. Asimismo, las texturas y el amueblamiento son meramente orientativos.