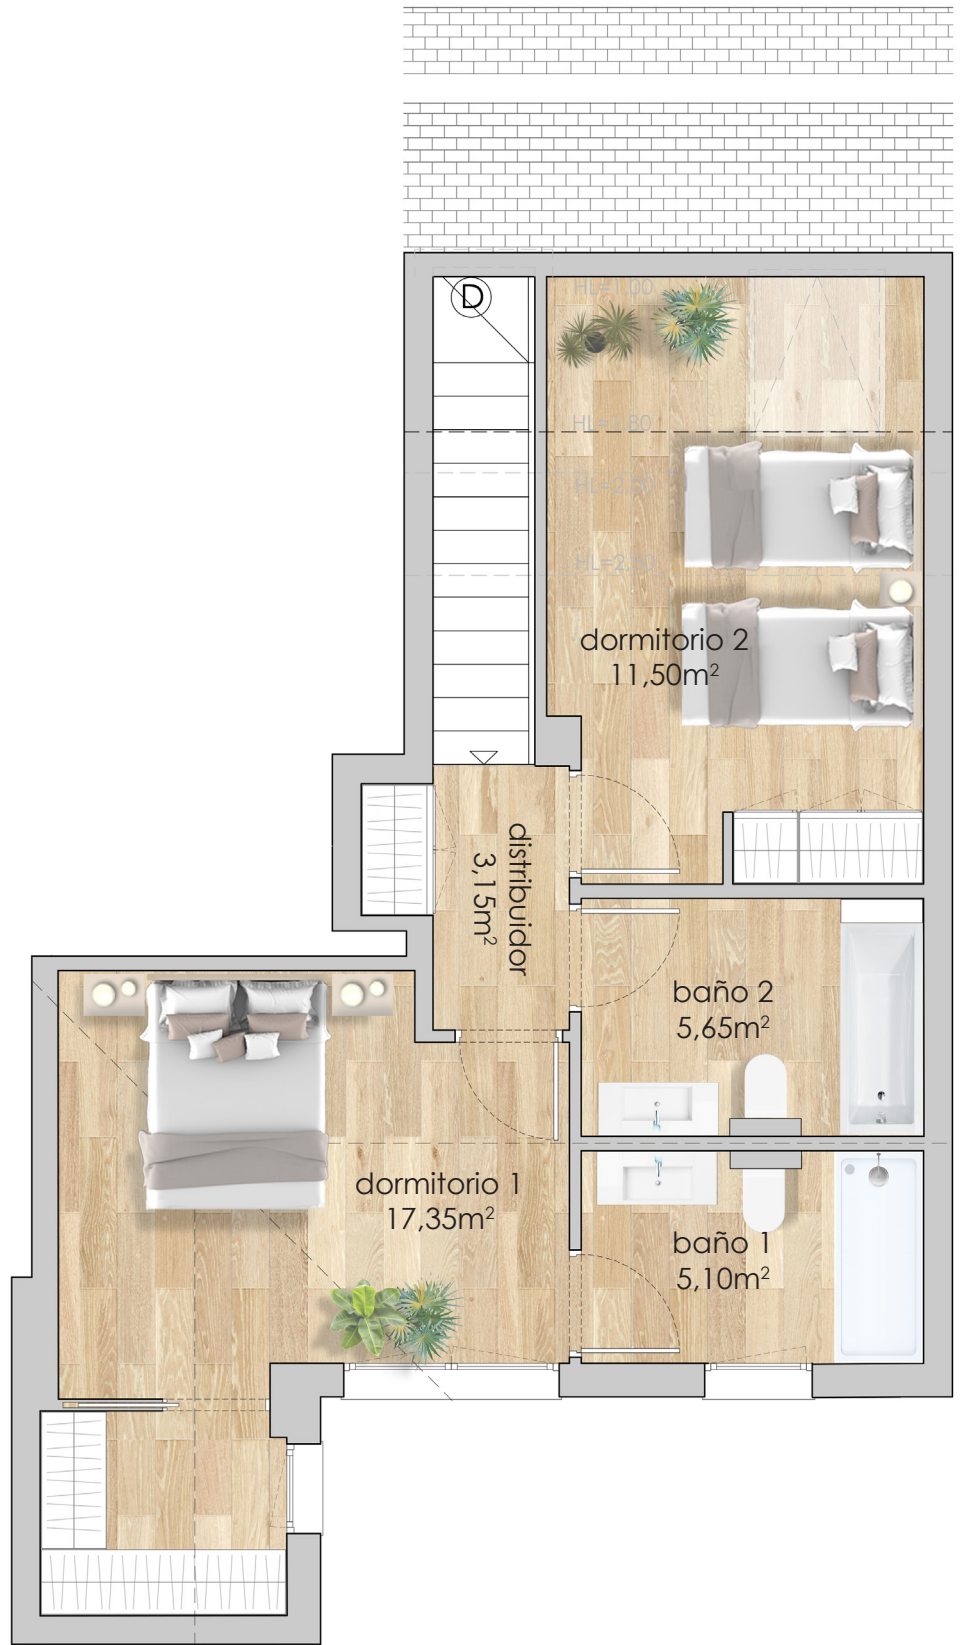


ESCALERA 2_PLANTA 5+BC

LETRA D

SUPERFICIE ÚTIL

109,60m²

GALERÍA


6,70m²

SUPERFICIE ÚTIL TOTAL

116,30m²

SUPERFICIE CONSTRUIDA
CON ZZCC

141,57m²

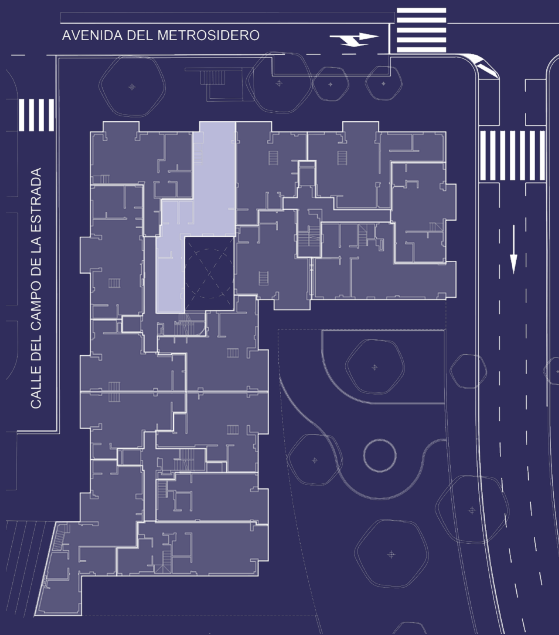

*Plano comercial orientativo. Tanto la representación gráfica como los datos relativos a su superficie se basan en el proyecto y la licencia de obras. Este plano no es vinculante ni contractual, pudiendo sufrir modificaciones por requerimientos técnicos, administrativos o necesidades de obra. Asimismo, las texturas y el amueblamiento son meramente orientativos.