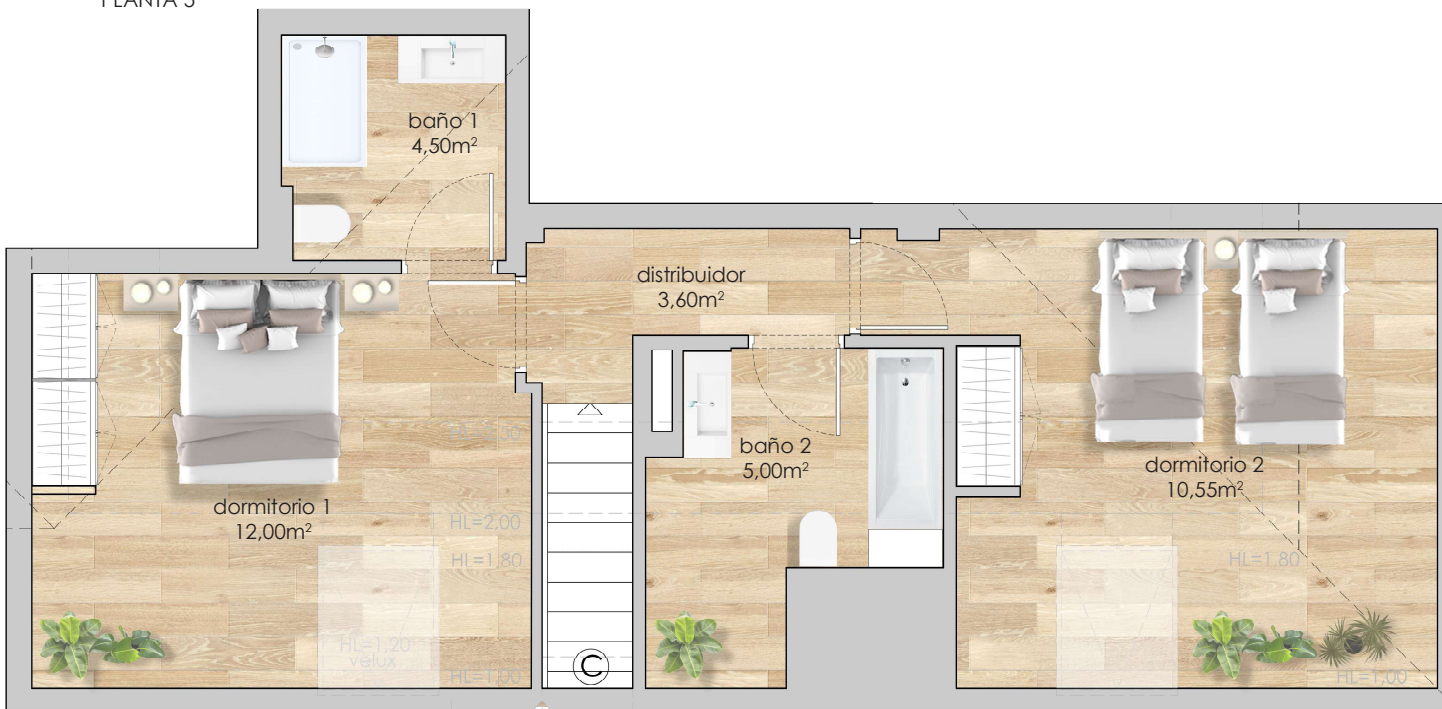


RESIDENCIAL

A PROA

ESCALERA 3_PLANTA 5+BC

LETRA C

SUPERFICIE ÚTIL

97,60m²

GALERÍA


4,75m²

SUPERFICIE ÚTIL TOTAL

102,35m²

SUPERFICIE CONSTRUIDA
CON ZZCC

124,72m²

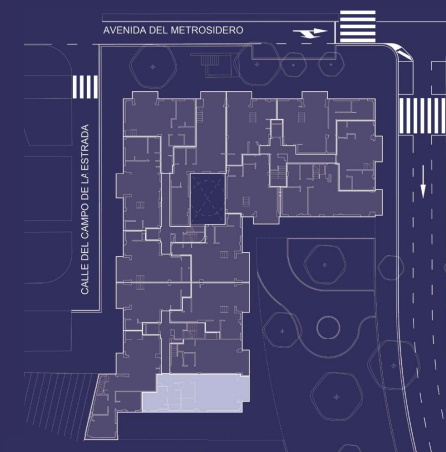

*Plano comercial orientativo. Tanto la representación gráfica como los datos relativos a su superficie se basan en el proyecto y la licencia de obras. Este plano no es vinculante ni contractual, pudiendo sufrir modificaciones por requerimientos técnicos, administrativos o necesidades de obra. Asimismo, las texturas y el amueblamiento son meramente orientativos.