



RESIDENCIAL

A PROA

ESCALERA 3_PLANTA 5+BC

LETRA D

SUPERFICIE ÚTIL

92,75m²

TERRAZA


4,55m²

SUPERFICIE ÚTIL TOTAL


97,30m²

SUPERFICIE CONSTRUIDA
CON ZZCC



117,18m²

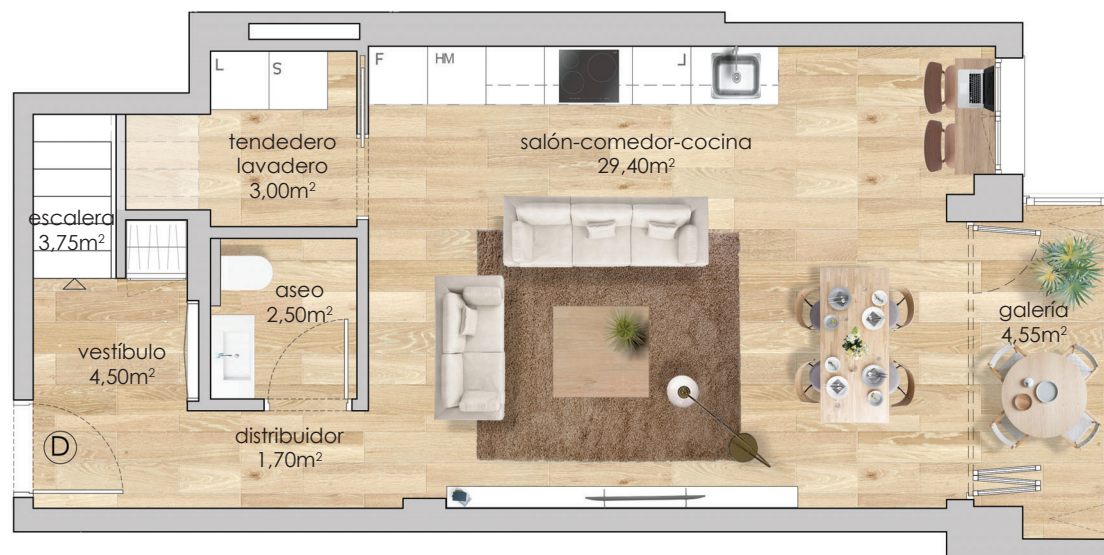

PLANTA 5

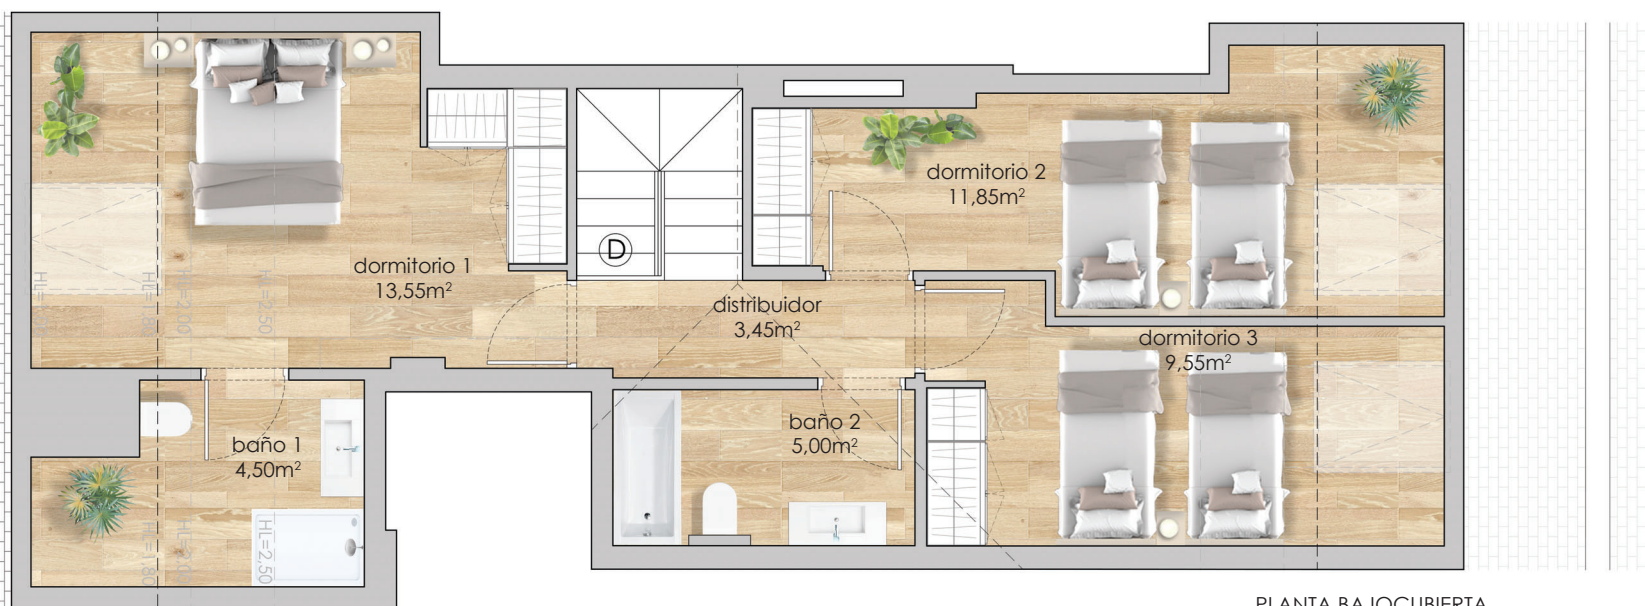

PLANTA BAJOCUBIERTA

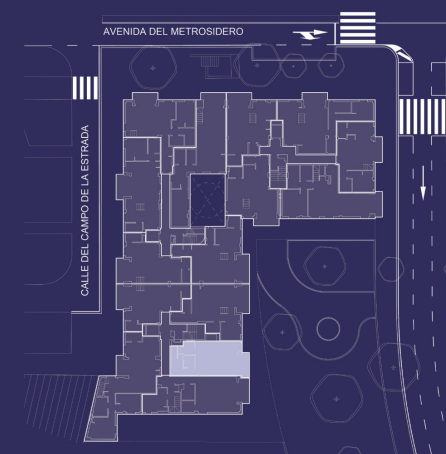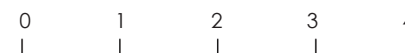

*Plano comercial orientativo. Tanto la representación gráfica como los datos relativos a su superficie se basan en el proyecto y la licencia de obras. Este plano no es vinculante ni contractual, pudiendo sufrir modificaciones por requerimientos técnicos, administrativos o necesidades de obra. Asimismo, las texturas y el amueblamiento son meramente orientativos.