



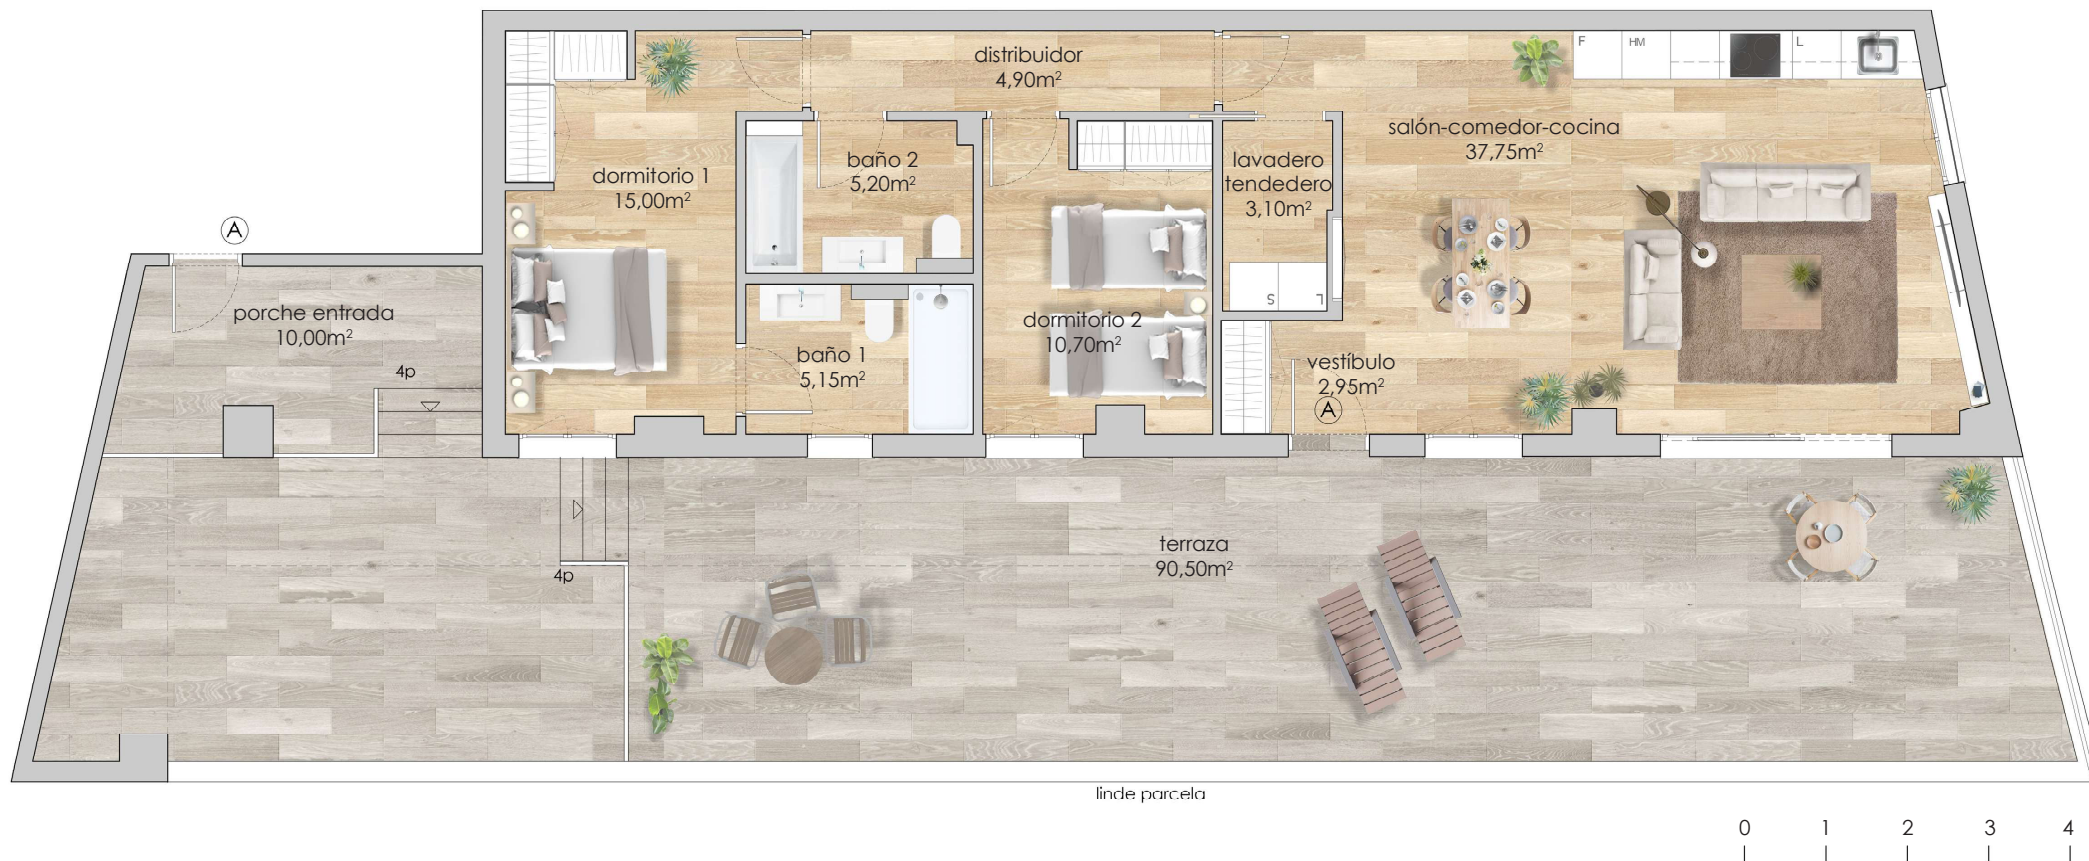

ESCALERA 3_PLANTA BAJA	LETRA A
SUPERFICIE ÚTIL	84,75m ²
TERRAZA	100,50m ²
SUPERFICIE ÚTIL TOTAL	185,25m ²
SUPERFICIE CONSTRUIDA CON ZZCC	112,47m ²

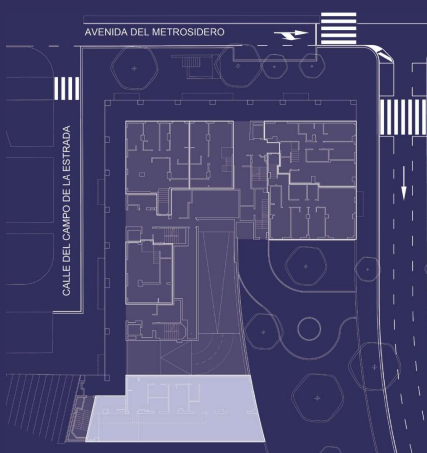

*Plano comercial orientativo. Tanto la representación gráfica como los datos relativos a su superficie se basan en el proyecto y la licencia de obras. Este plano no es vinculante ni contractual, pudiendo sufrir modificaciones por requerimientos técnicos, administrativos o necesidades de obra. Asimismo, las texturas y el amueblamiento son meramente orientativos.